
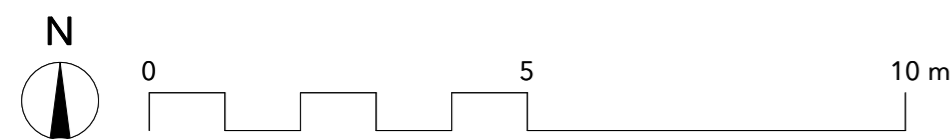


Mallipiha 1.1

Pieni piha, tasainen

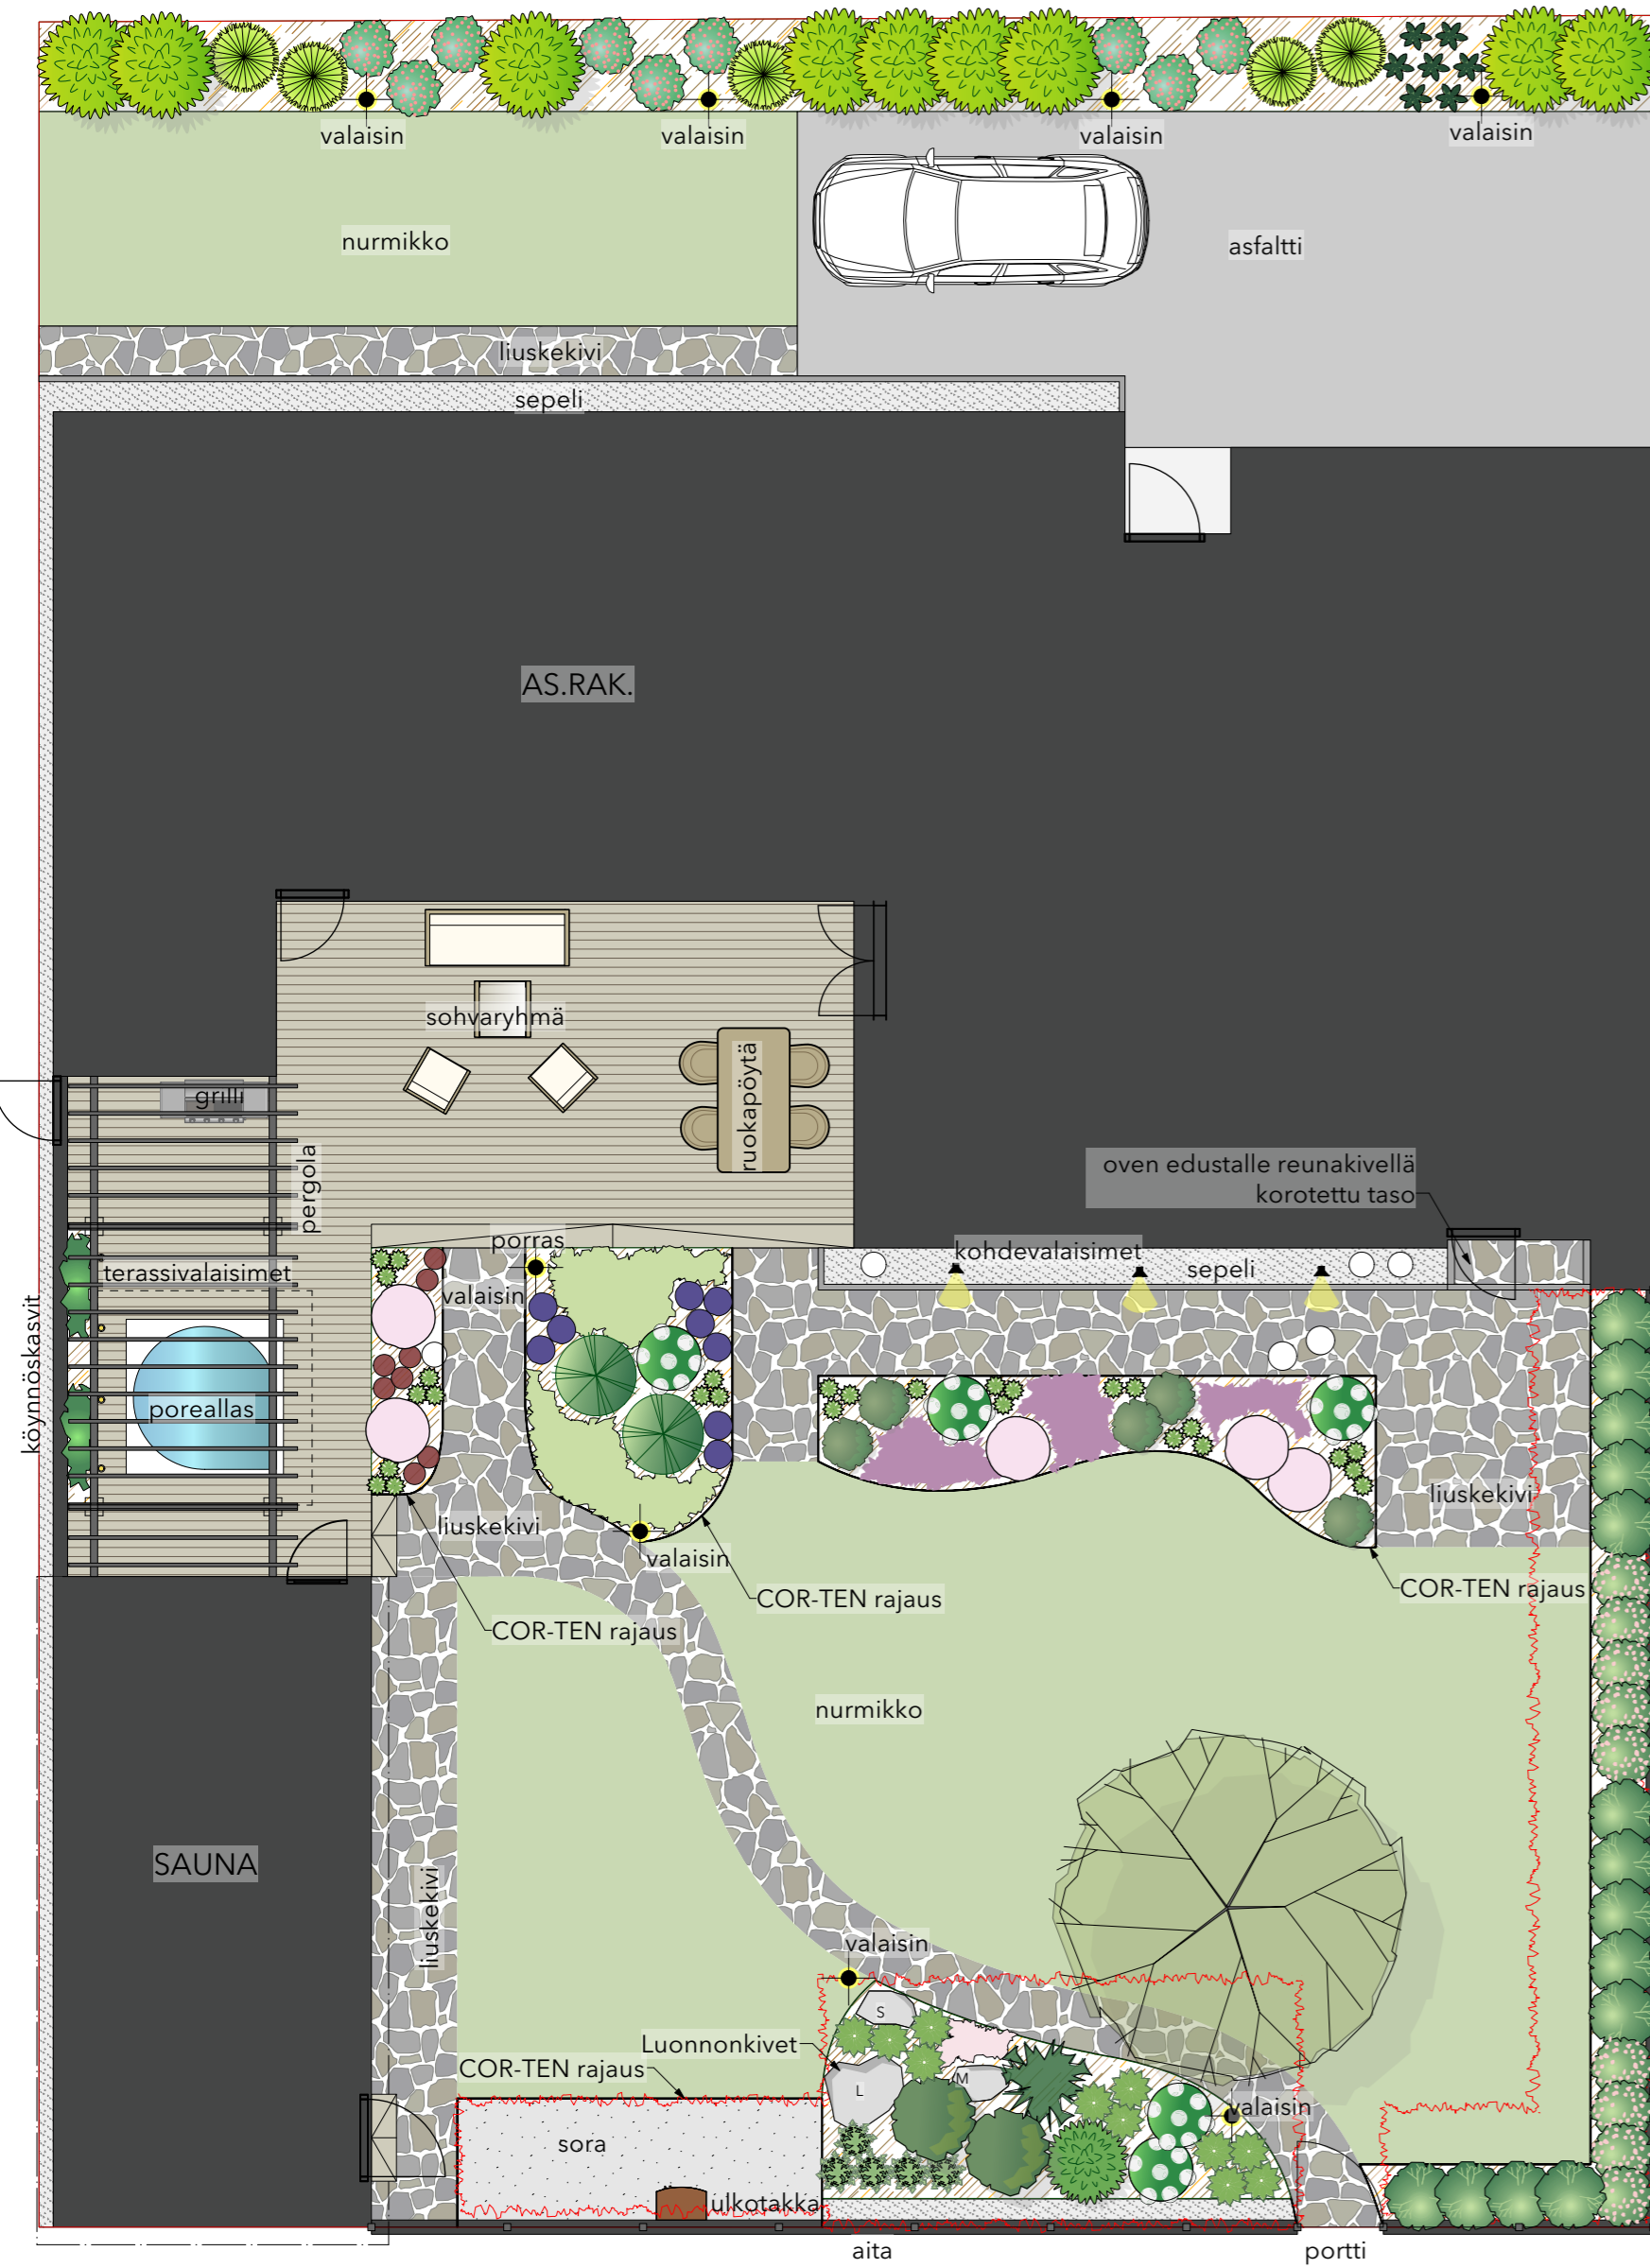

MERKKIEN SELITYKSET

- Lehtipuu, uusi 1 kpl
- Havupensas, uusi
- Lehtipensas, uusi
- Köynnöskasvi
- Perennastutukset, uudet
- Poistettava kasvillisuus 56 m²
- Istutusalue, jossa on kuorikate, istutusaltaan syvyys 400 mm 84 m²
- Nurmikko 150 m²
- Asfaltti 52 m²
- Liuskekivi, Oriveden Ruska, 30-50 mm 63 m²
- Sepeli 8-16 mm 20 m²
- Sora 0-8 mm 9 m²
- Puuterassi 64,5 m²
- Reunakivi graniitti R10, grafiitti, n. 1000-1150x250x100 mm 28,5 jm
- COR-TEN rajausreuna, h: 150 mm 75 jm
- Metalliaita, h: 1200 mm 31 jm
- Pollarivalaisin 8 kpl
- Kohdevalo 3 kpl
- Spottivalo 4 kpl

KUSTANNUSARVIO

Kasvillisuustyöt	määrä	yks.	hinta alv 0 %	hinta sis. Alv 25,5 %	hinta yht. alv 0 %	hinta sis. alv 25,5 %
poistettava kasvillisuus	1	erä		0,00 €	0,00 €	0,00 €
poiskaivuut (perustettavie osalta)	1	erä		0,00 €	0,00 €	0,00 €
nurmikko (perustettavaa)	150	m2		0,00 €	0,00 €	0,00 €
istutusalueet (perustettava)	84	m2		0,00 €	0,00 €	0,00 €
puut pienet (150-200 cm)	1	kpl		0,00 €	0,00 €	0,00 €
					0,00 €	0,00 €
Pinnat	määrä	yks.	hinta alv 0 %	hinta sis. Alv 25,5 %	hinta yht. alv 0 %	hinta sis. alv 25,5 %
poiskaivuut (rakennekerrokset ja leikkialue)	1	erä		0,00 €	0,00 €	0,00 €
asfaltti	52	m2		0,00 €	0,00 €	0,00 €
liuskekivi	63	m2		0,00 €	0,00 €	0,00 €
sorapinnat	9	m2		0,00 €	0,00 €	0,00 €
kuorikatealueet (vanhat pensasalueet)	84	m2		0,00 €	0,00 €	0,00 €
sepeli	20	m2		0,00 €	0,00 €	0,00 €
reunakivi	28,5	jm		0,00 €	0,00 €	0,00 €
metallirajausreuna	75	jm		0,00 €	0,00 €	0,00 €
					0,00 €	0,00 €
Varusteet	määrä	yks.	hinta alv 0 %	hinta sis. Alv 25,5 %	hinta yht. alv 0 %	hinta sis. alv 25,5 %
pöytäryhmä	1	kpl		0,00 €	0,00 €	0,00 €
sohvaryhmä	1	kpl		0,00 €	0,00 €	0,00 €
grilli	1	kpl		0,00 €	0,00 €	0,00 €
poreallas	1	kpl		0,00 €	0,00 €	0,00 €
pergola	1	kpl		0,00 €	0,00 €	0,00 €
metalliaita	31	jm		0,00 €	0,00 €	0,00 €
aidan portti, l: 1,2 m	1	kpl		0,00 €	0,00 €	0,00 €
pollarivalaisin	8	kpl		0,00 €	0,00 €	0,00 €
kohdevalaisin	3	kpl		0,00 €	0,00 €	0,00 €
spottivalo	4	kpl		0,00 €	0,00 €	0,00 €
					0,00 €	0,00 €
Alustava kustannusarvio yhteensä (sis. Alv 25,5 %):					0,00 €	0,00 €

KASVILLISUUS LEHTIPENSAAT



HAVUT



PERENNAT



MATERIAALIT



K.osa/Kylä	Kortteli/Tila	Tontti/Rn:o	Viranomaisten arkistointimerkintöjä varten
Rakennustoimenpide	Pihasaneeraus	Piirustuslaji	
Rakennuskohteen nimi ja osoite	Mallipiha 1.1 Pieni piha, tasainen	Mittakaavat	Piirustuksen sisältö Pihasuunnitelma 1:100
ENTTI DESIGN	Entti Varsinais-Suomi Oy Kaanaantie 68, 21120 Raisio	Suunnittelualue, työnnumero ja piirustuksen numero	
Päiväys	Allekirjoitus		